

**MIEJSCOWY PLAN ZAGOSPODAROWANIA PRZESTRZENNEGO
GMINY CIELĄDZ**
FRAGMENTY WSI: KOMORÓW, ŁASZCZYN I NIEMGŁOWY

Rysunek zmiany planu nr 1
fragment obszaru wsi Łaszczyn
skala 1:1000

Załącznik Nr do Uchwały Nr...../...../2024
Rady Gminy Cielądz z dnia2024 r.

OZNACZENIA BĘDĄCE USTALENIAMI PLANU



Określenie terenu numeracją i symbolem	10.1RZM	numer obrębu ewidencyjnego
	10.1RZM	klasa przeznaczenia terenu
	10.1RZM	kolejny numer terenu o tej samej klasie przeznaczenia terenu
		linia rozgraniczająca teren o różnym przeznaczeniu lub różnych zasadach zagospodarowania
		Granica obszaru objętego zmianą planu
		Nieprzekraczalna linia zabudowy
		Zwymiarowanie linii rozgraniczających tereny o różnym przeznaczeniu lub różnych zasadach zagospodarowania oraz linii zabudowy w metrach
	RZM	Teren zabudowy zagrodowej
	L	Teren lasu

**OZNACZENIA ELEMENTÓW INFORMACYJNYCH
NIEBĘDĄCYCH USTALENIAMI PLANU**

4306E	Droga powiatowa
OBJAŚNIENIA OZNACZEŃ PRZEZNACZENIA TERENU W OTOCZENIU OBSZARU MIEJSCOWEGO PLANU	
Symbol	Kategoria przeznaczenia
ZL	Lasy
RMu	Tereny zabudowy zagrodowej z mieszkaniowo - usługową
OBJAŚNIENIA OZNACZEŃ NA WYRYSIE Z RYSUNKU STUDIUM	
Oznaczenie	Kierunki rozwoju w obszarze objętym uchwałą
R3	Obszary rolniczej przestrzeni produkcyjnej z dopuszczeniem zalesień oraz zabudowy związanej z użytkowaniem rolniczym gruntów.
ZL	Obszary leśne

WYRYS
z rysunku studium uwarunkowań i kierunków
zagospodarowania przestrzennego gminy Cielądz
Skala 1:10 000

Granica obszaru objętego zmianą planu

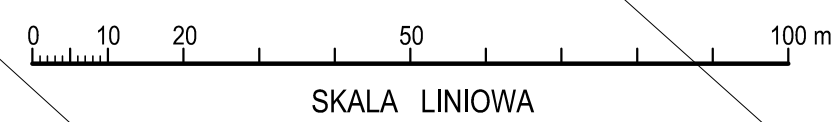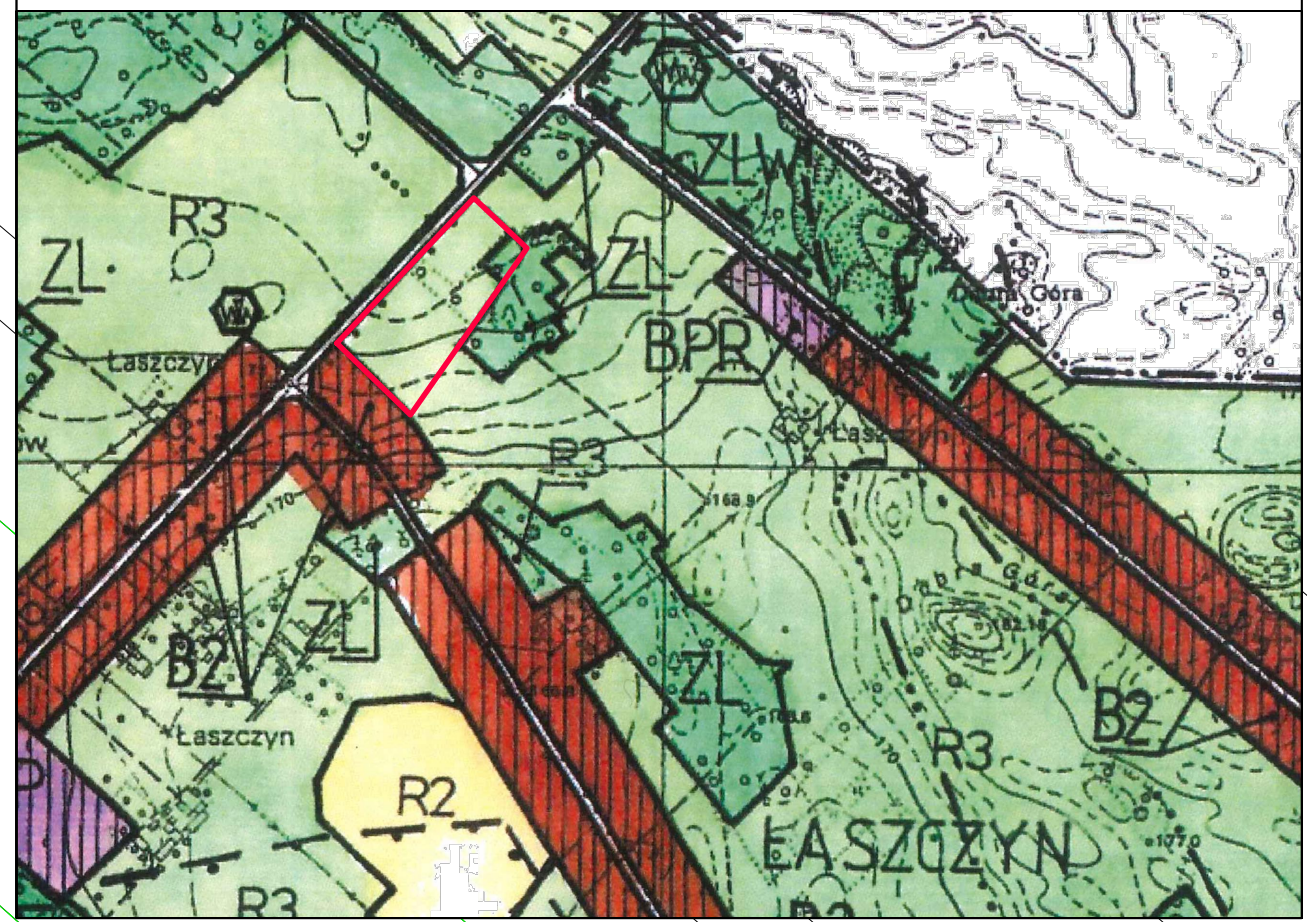

Mapa w układzie współrzędnych PL-2000
Licencja nr GG.II.6642.1.11.2024_1013_P
Starosty Rawskiego z dnia 29.01.2024 r.