


666/1

670/1

671/3

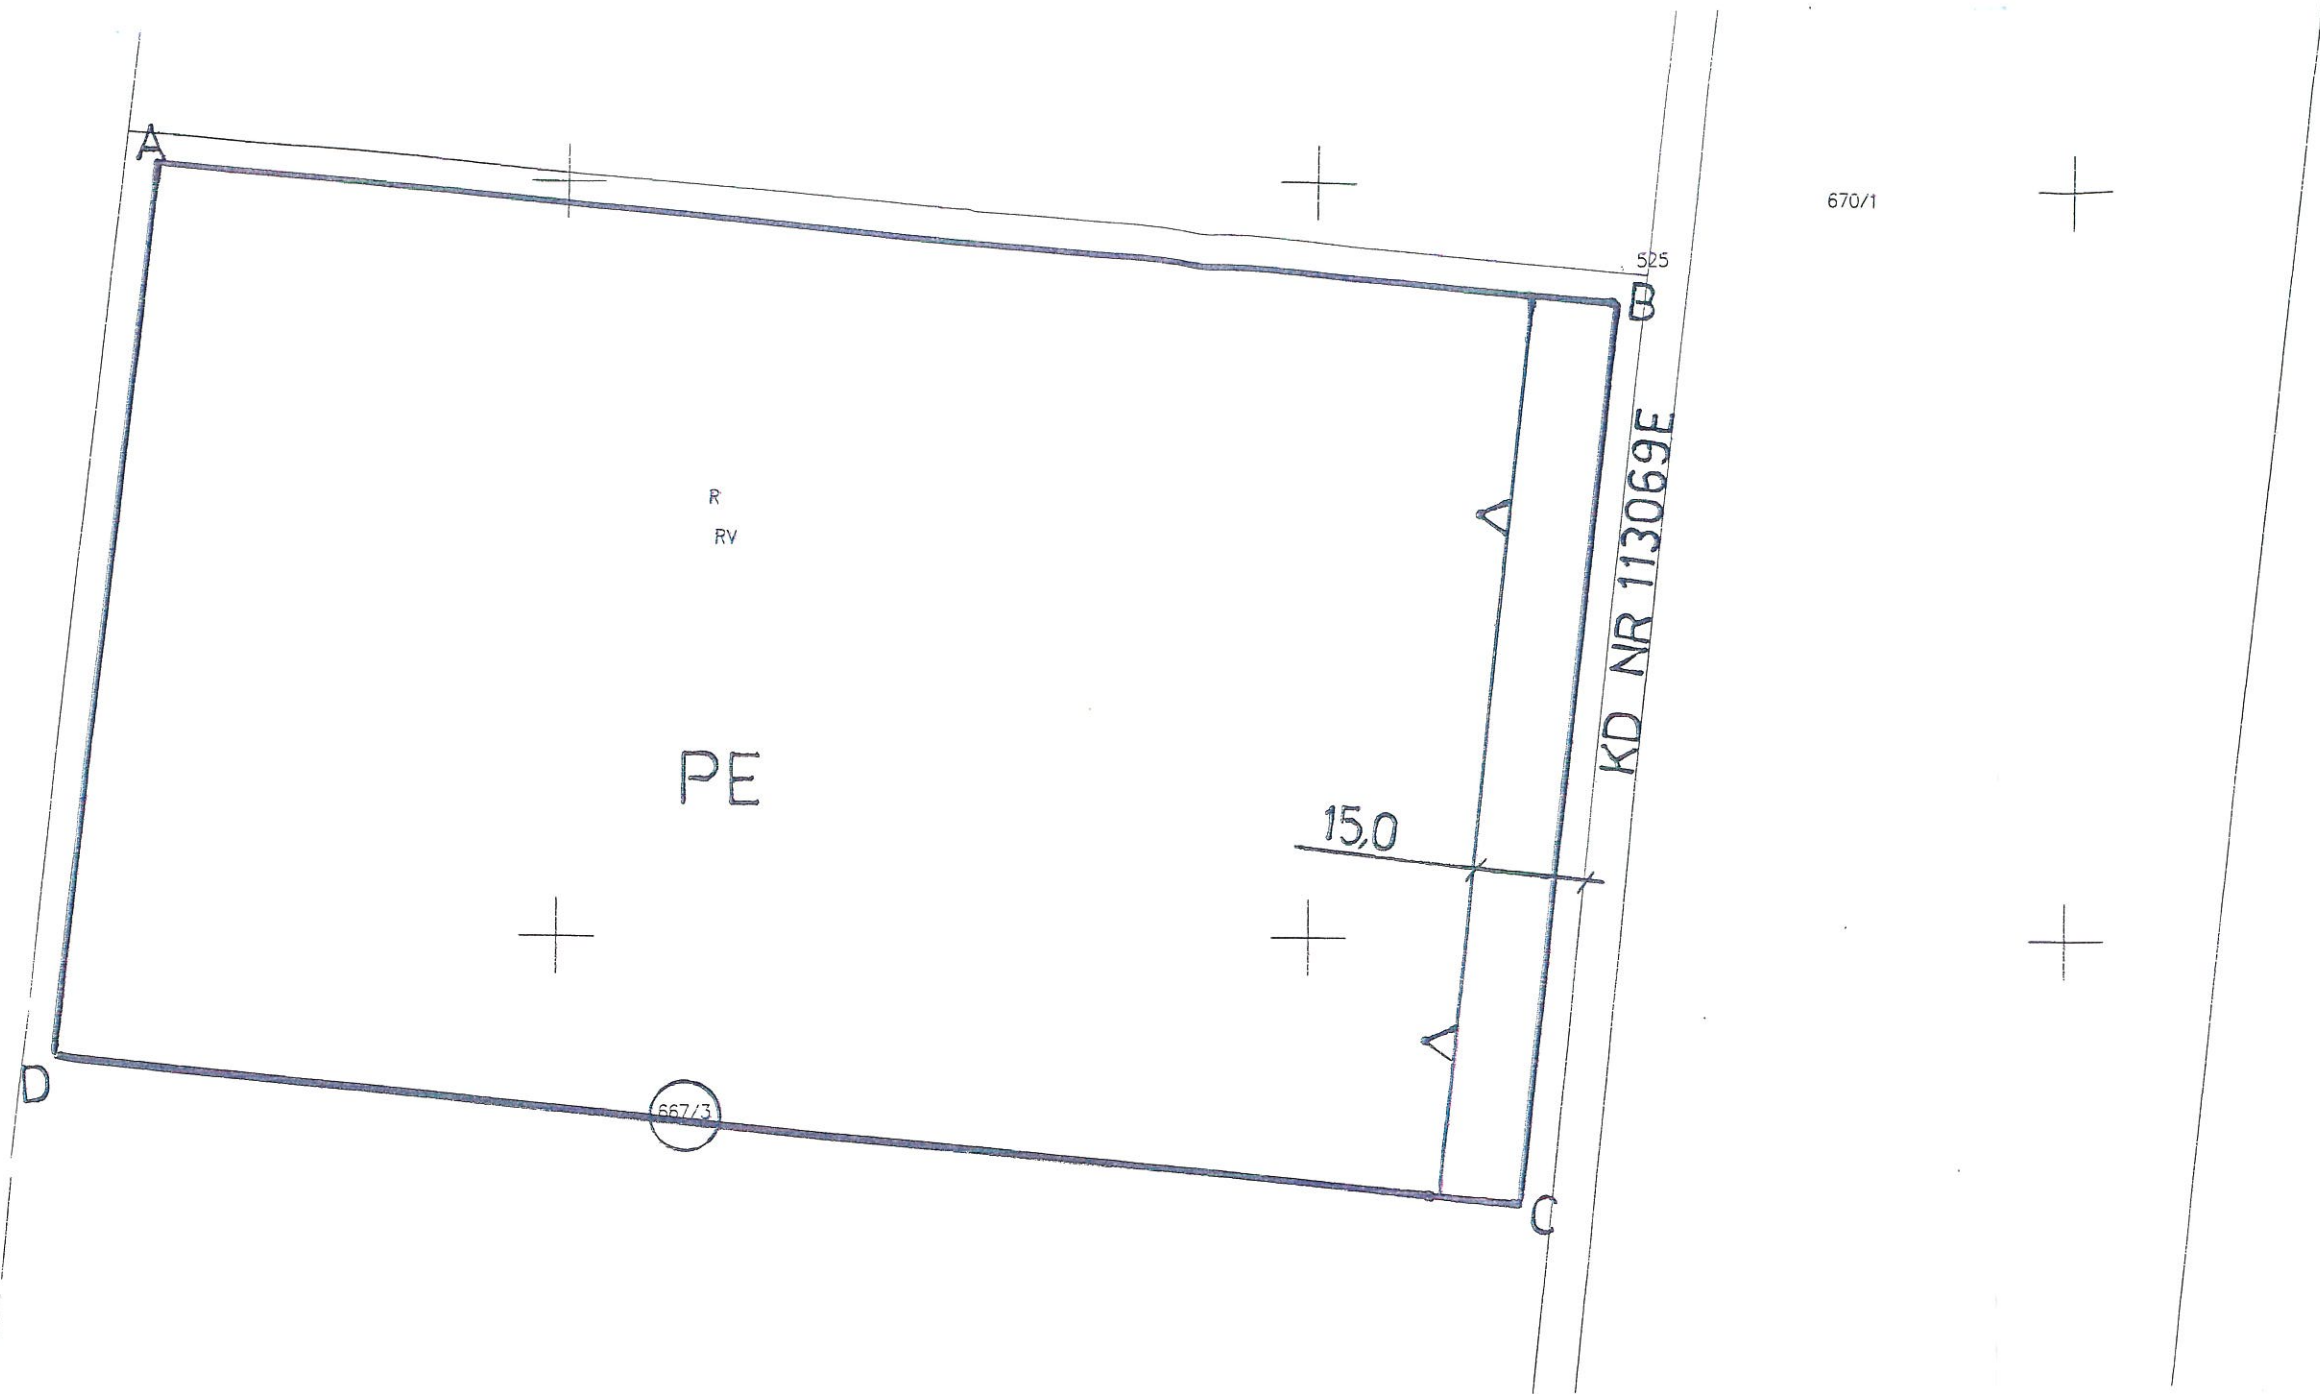

**WOJCI GMINY  
CIELĄDZ**  
owiat r... / pieczęć / łódzkie

Załącznik Nr 3  
 Do decyzji Nr 37/2024  
 z dnia 16.12. 2024 r.

**Z up. WÓJTA**  
*mgr Sylwester Krawczyk*  
 SEKRETARZ GMINY

- OBOWIĄZUJĄCY ZAKRES ZAŁĄCZNIKA:**
- 1. Linia rozgraniczająca teren inwestycji oznaczony literami od A do D.
  - 2. Oznaczenie działki ewidencyjnej wymienionej w decyzji.
  - 3. Nieprzekraczalna linia zabudowy.
  - 4. Symbol rodzaju zagospodarowania terenu:
    - PE - tereny produkcyjne energii elektrycznej,
    - 113069E - nr drogi gminnej,
    - KD - oznaczenie drogi publicznej.

Kopia mapy zasadniczej w skali 1:1000  
 Wydana przez Starostę Rawskiego dnia 01.12.2023 r.  
 Nr kanc.: GG.II.6642.1287.2023

*Mgr Małgorzata Gałka*  
 PROJEKTANT ZAGOSPODAROWANIA PRZESTRZENNEGO  
 (art. 5 pkt. 1 ustawy z dnia 27 marca 2003r.  
 o planowaniu i zagospodarowaniu przestrzennym)